
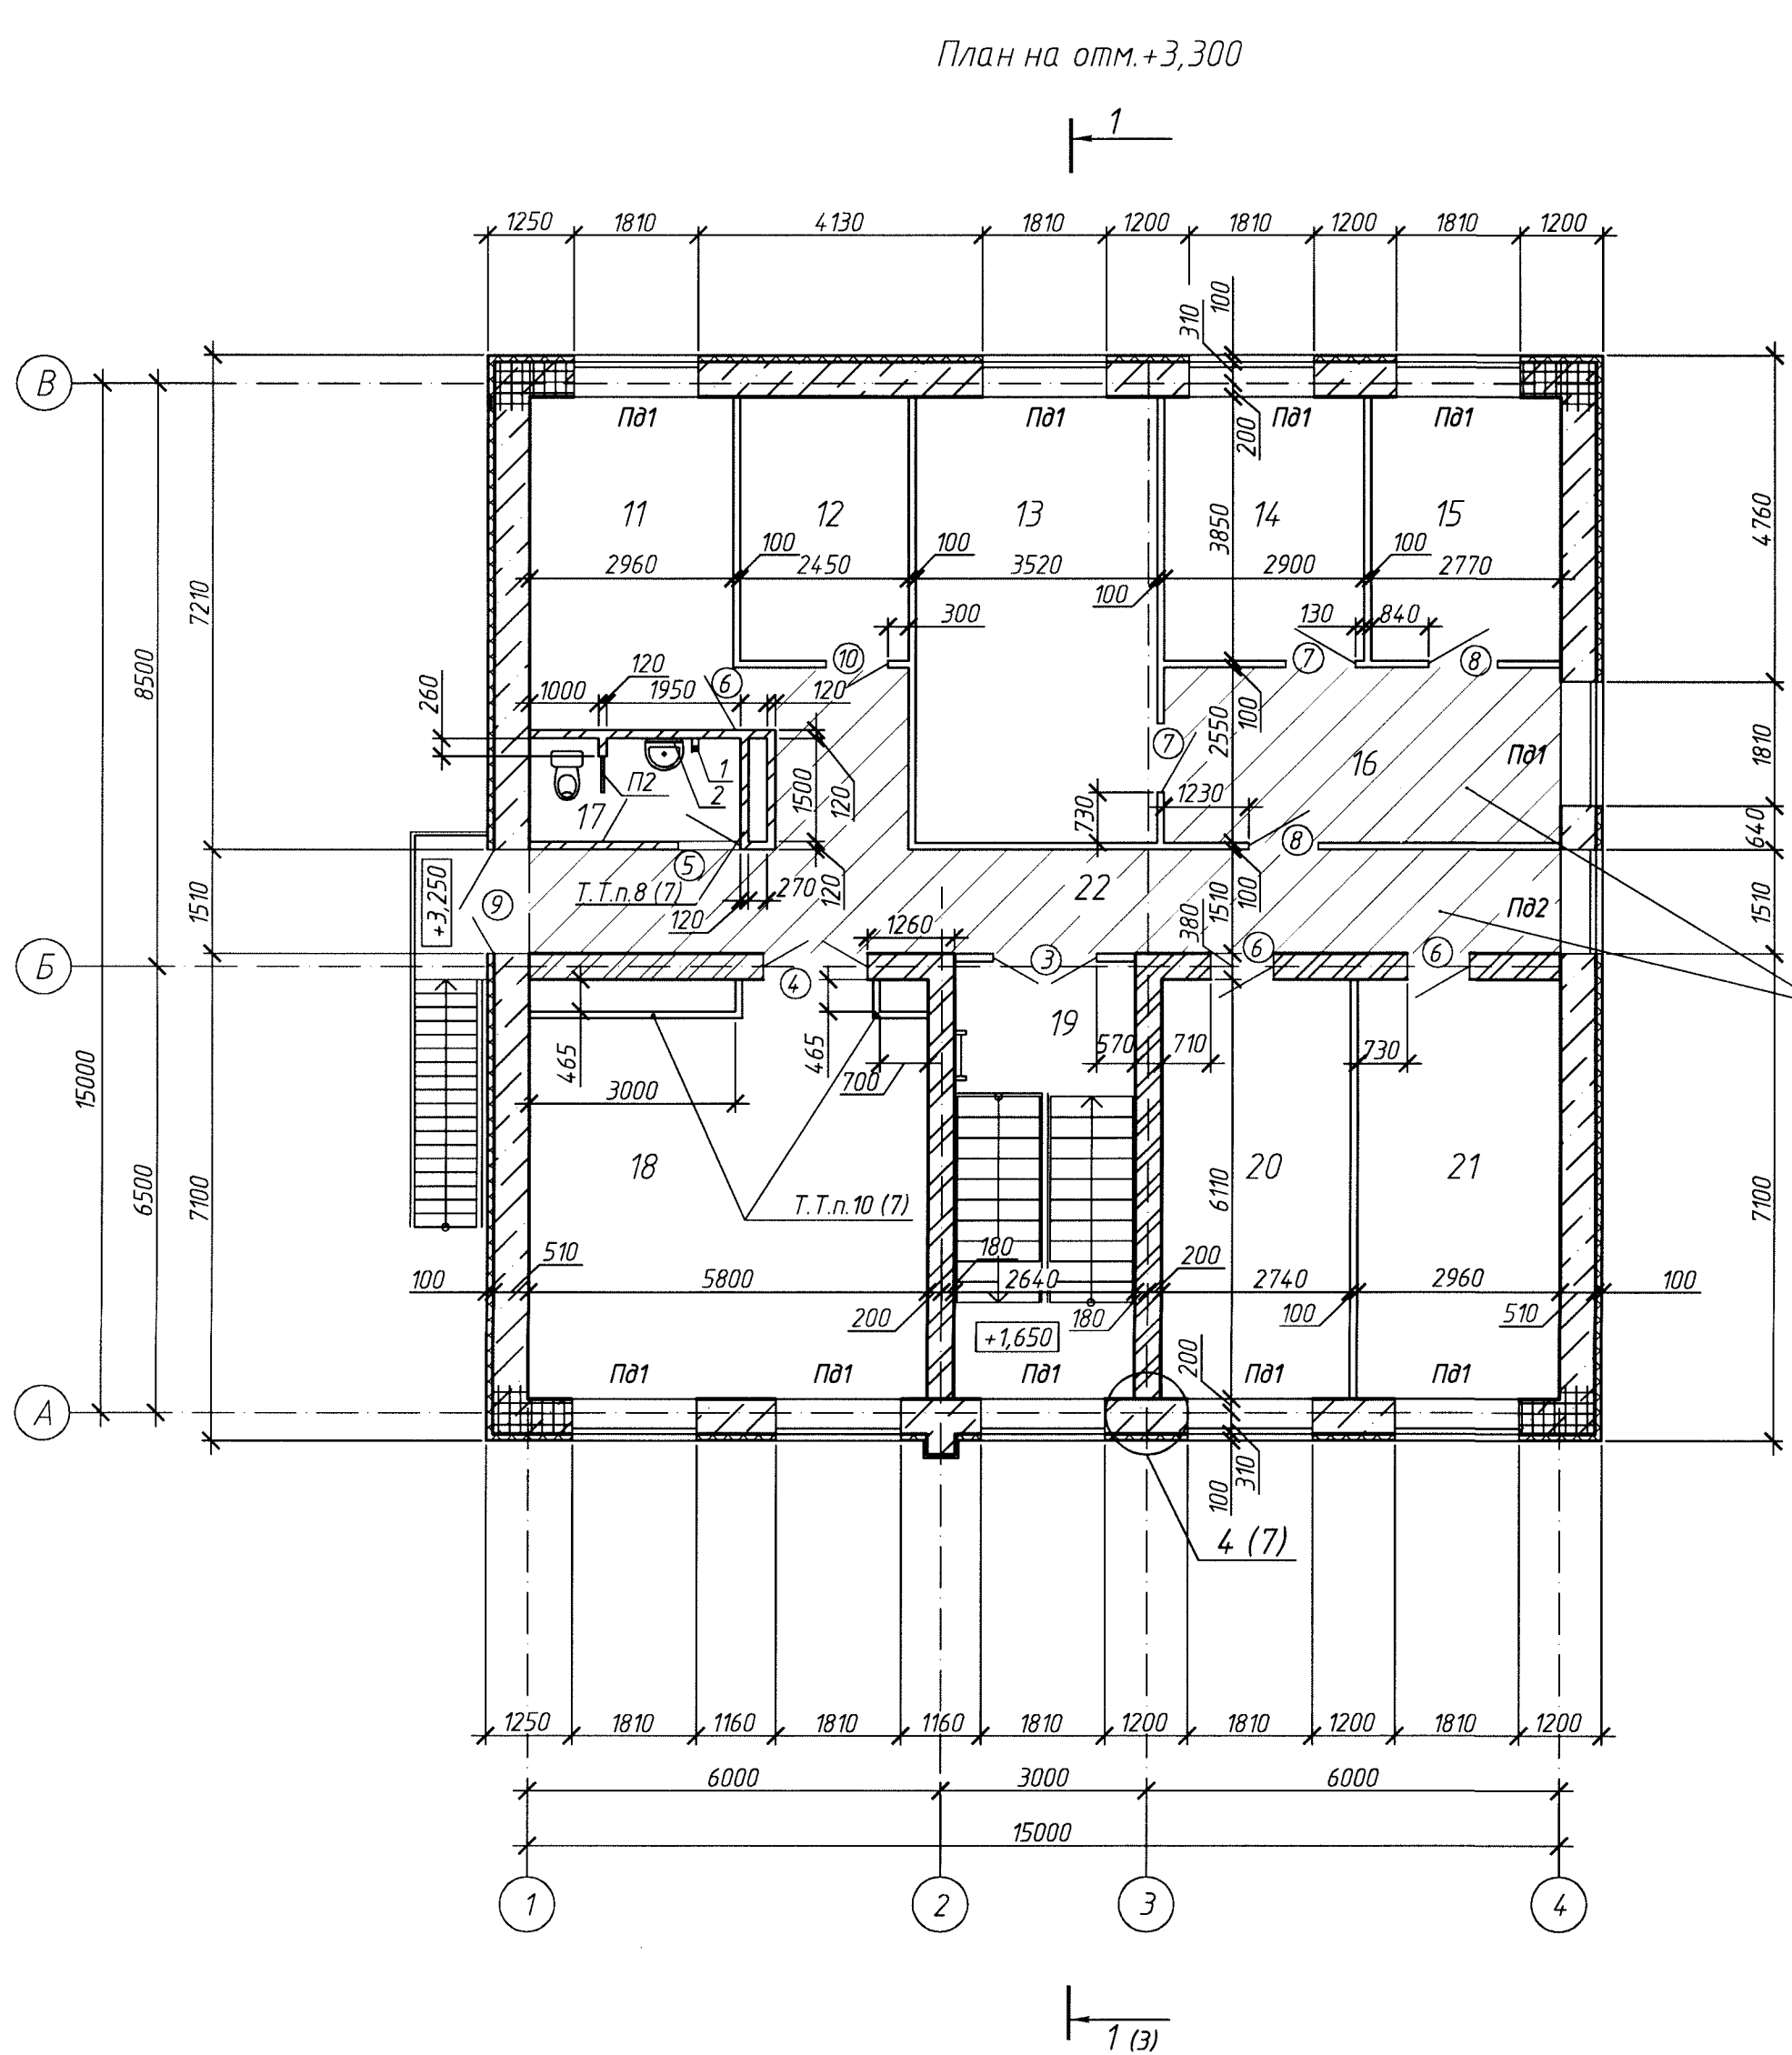


Согласовано  
 Нач. отд. 3  
 Нач. отд. 5  
 Нач. отд. 6  
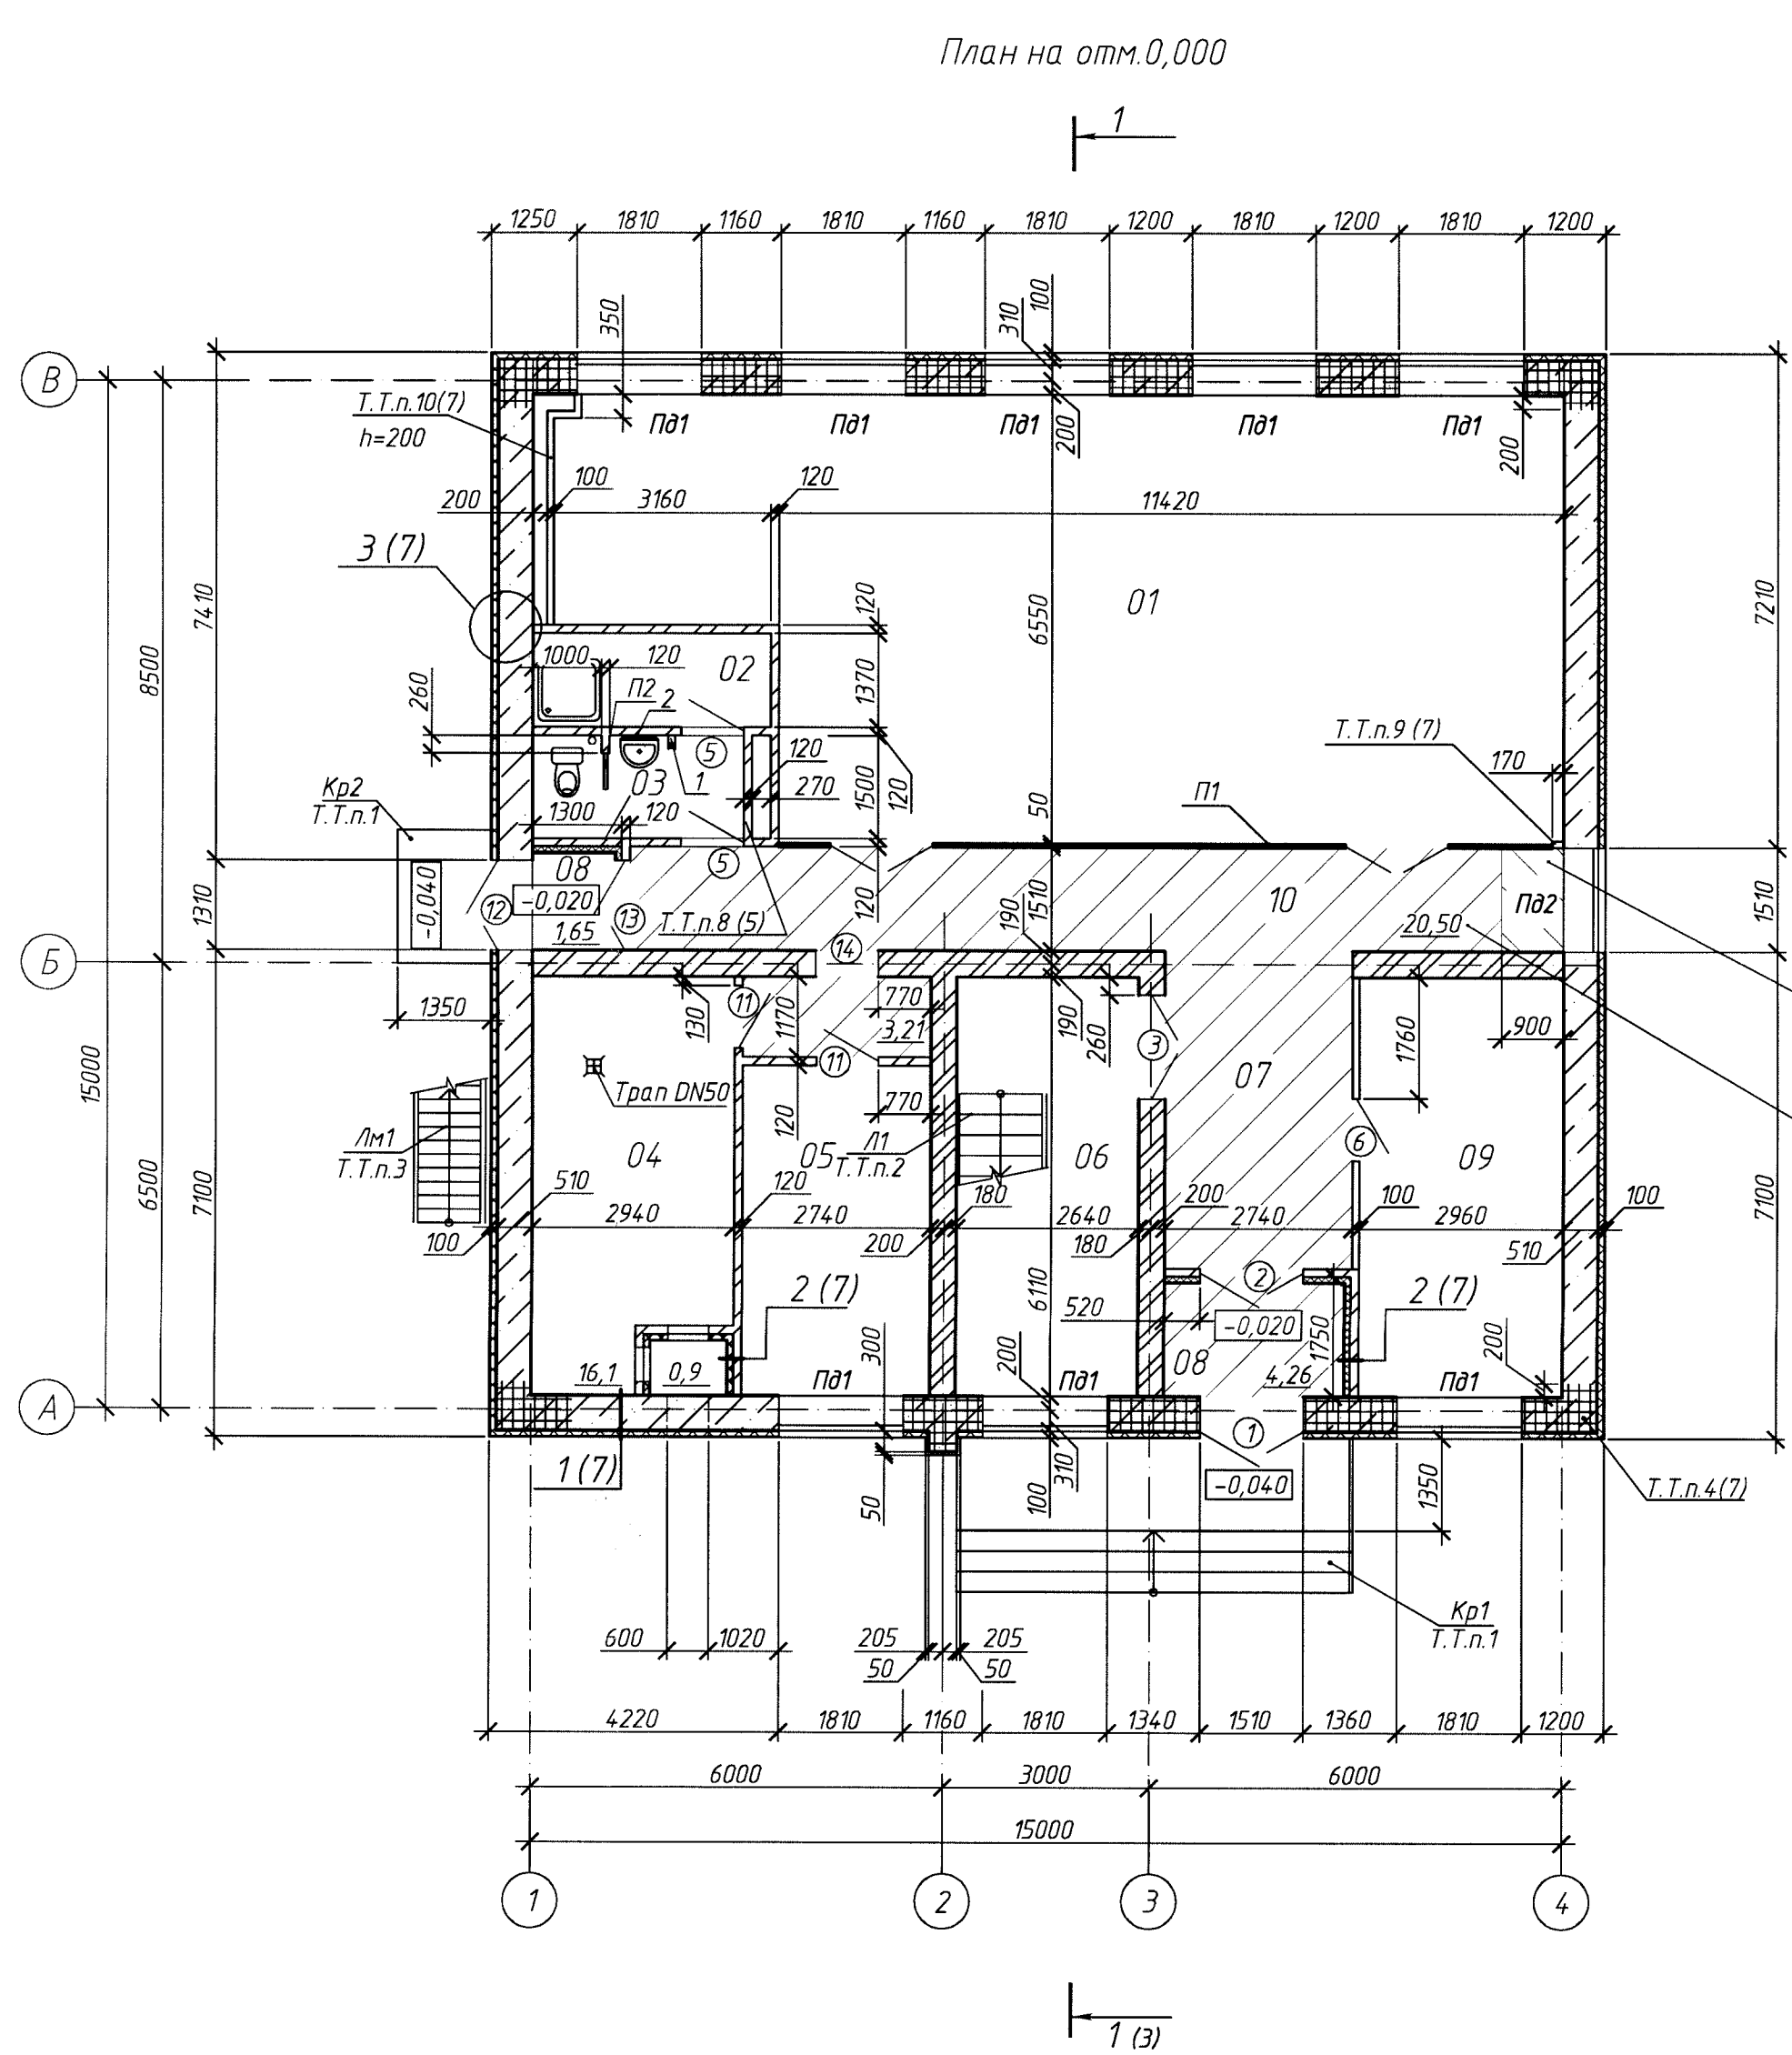

Поз.	Размер проема в кладке, мм
1	1510 x 2100
2, 3, 4	1510 x 2070
5, 6, 14	910 x 2070
7, 8	1010 x 2070
9	1510 x 2710
10, 11	910 x 2100
12, 13	1310 x 2100

Номер помещения	Наименование	Площадь м <sup>2</sup>	Кат. помещения
Отм. 0,000			
01	Технический сектор	86,4	
02	Комната уборочного инвентаря	4,6	
03	Сан. узел	4,4	
04	Тепловой пункт, венткамера	17,1	Д
05	Электрощитовая	13,0	В4
06	Лестничная клетка	15,9	
07	Вестибиль	12,6	
08	Тамбур	5,9	
09	Кабинет диспетчера	17,9	
10	Коридор	23,4	
Отм. +3,300			
11	Кабинет экономиста	14,2	
12	Серверная	9,4	В4
13	Кабинет начальника ППС	22,8	
14	Кабинет заместителя начальника ППС	11,1	
15	Кабинет главного инженера	10,6	
16	Приемная	14,7	
17	Сан. узел	4,4	
18	Кабинет охраны труда	33,0	
19	Лестничная клетка	15,9	
20	Отдел управления персоналом	16,6	
21	Бухгалтерия	18,0	
22	Коридор	28,0	

- 1 Крыльца Кр1, Кр2 см. ДД/ФЧЛБ/ТО-2-59/13-3-КЖ-01 лист 9,10.
- 2 Лестница Л1 см. ДД/ФЧЛБ/ТО-2-59/13-3-КЖ-01 лист 8.
- 3 Металлическая лестница Л1 см. ДД/ФЧЛБ/ТО-2-59/13-КМ-01 лист 7.
- 4 Технические требования см. лист 7.
- 5 Спецификация оборудования ДД/ФЧЛБ/ТО-2-59/13-3-АР-01С.

- Условные обозначения:
- Кирпичные перегородки толщиной 120 мм
  - ГВЛ перегородки толщиной 100 мм по типу С361 (Е145) системы "КНАУФ"
  - ГВЛ облицовка по типу С665 (Е145) системы "КНАУФ"

ДД/ФЧЛБ/ТО-2-59/13-3-АР-01			
Корректировка проекта 05.2010 "Реконструкция промывочно-пропарочной станции г.Орск ст. Никель"			
Изм.	Кол.	Лист	№ док.
1	4	25-16	
Разработал	Микрикова	18/08/16	16.03/16
Проверил	Микрикова	18/08/16	16.03/16
Нач. сект.	Микрикова	18/08/16	16.03/16
Гл. спец.	Вязникова	18/08/16	16.03/16
Н. контр.	Бисяркина	18/08/16	16.03/16
Нач. отд.	Колбын	18/08/16	16.03/16
Стадия	Лист	Листов	
Р	2		
Планы на отм. 0,000; +3,300		АО "Уралпромпроект" отдел 6	
Формат А3			