




Узел 3

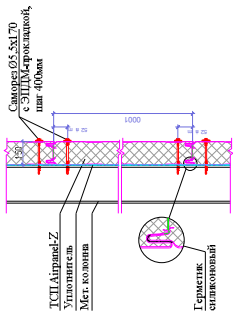


Узел 4

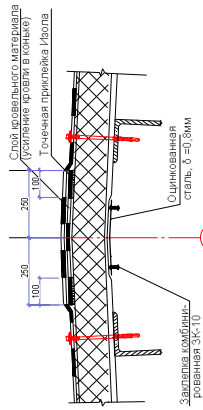


A-A

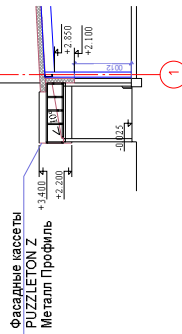

Разрез 1-1

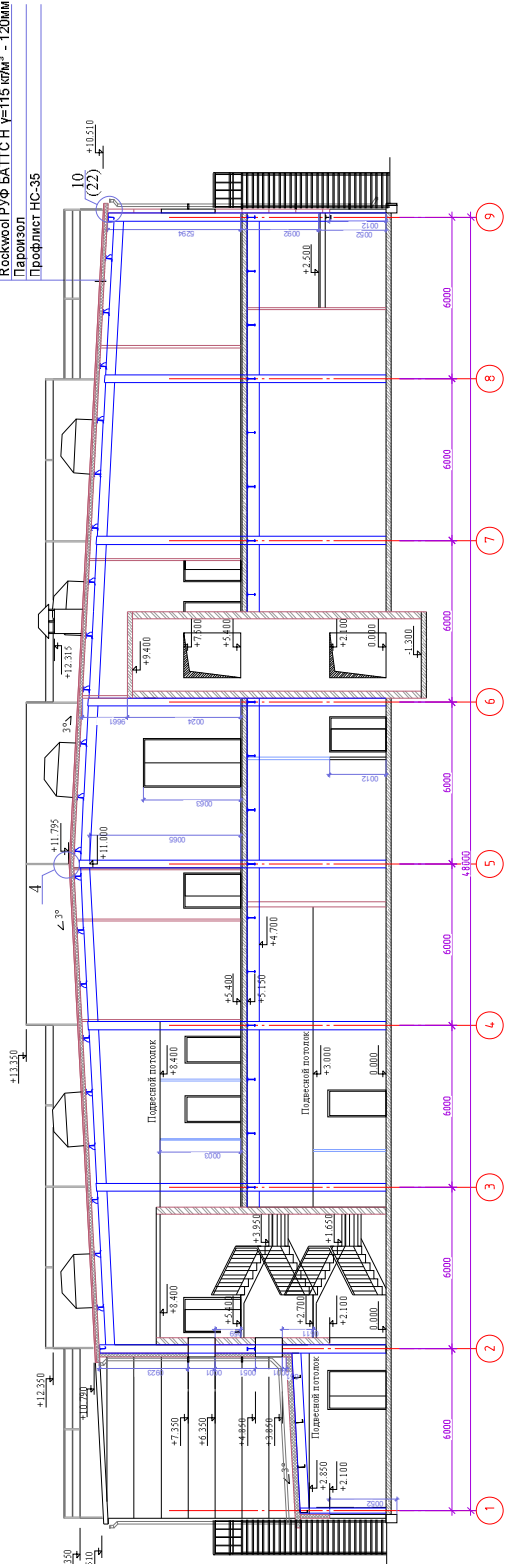

Разрез 2-2

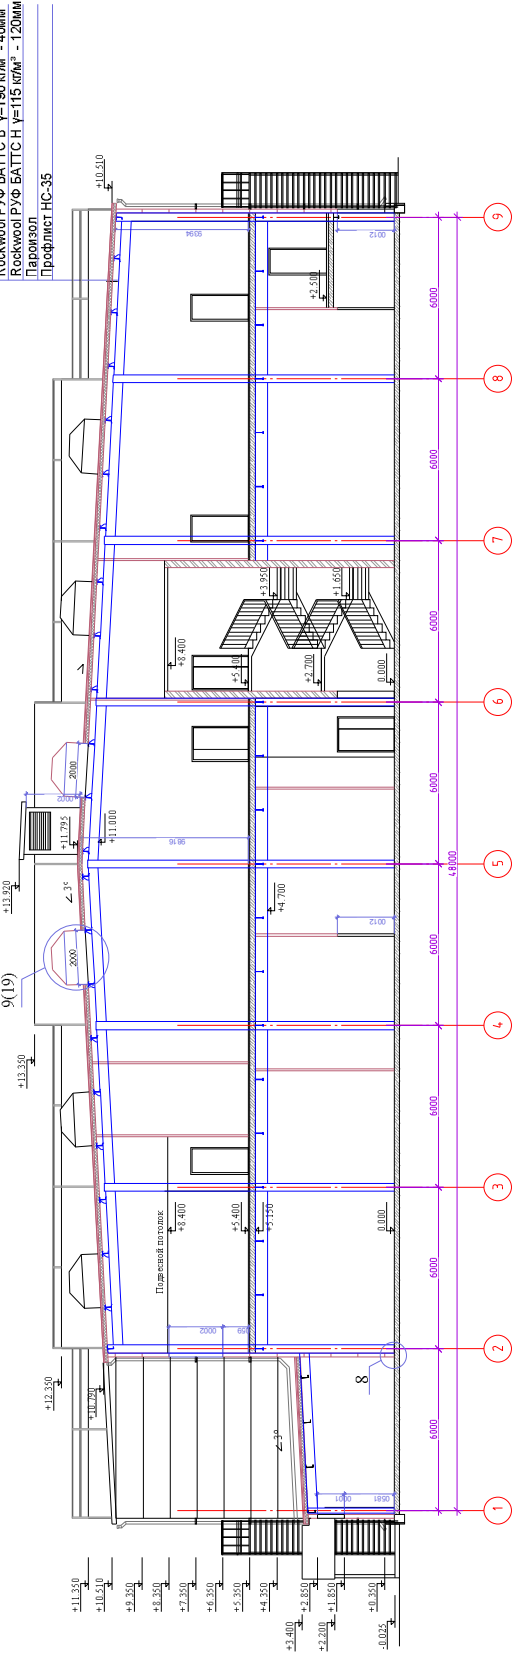

Исполнитель:	Тех. часть:	Инженер:	Проверено:	Специальность:	Дата:	Лист:	Всего листов:
						7	

Новгородский с.ч. территория Волотовского сельского поселения
с/д.п. № 11.03.001.05-407.

ООО ГОРПРОЕКТ
г.ч. № 4682398888
г.ч. № 4682398888

Разрез 1-1, 2-2, Сечение А-А