Перегородка остекленная П1

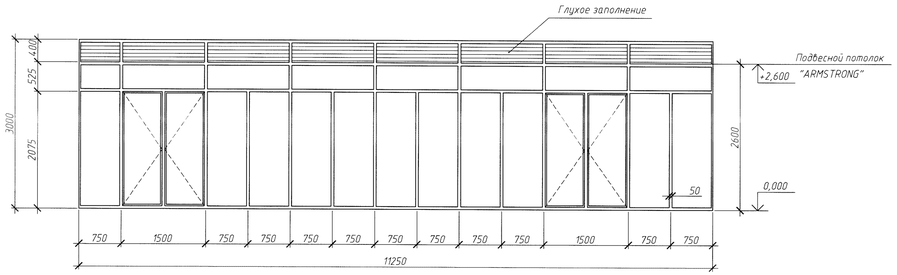

Ведомость деталей

Поз.	Эскиз
14	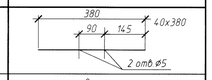
15	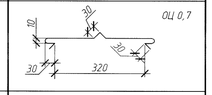
17	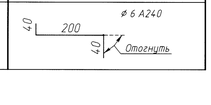

Спецификация элементов заполнения проемов

Поз.	Обозначение	Наименование	Количество, шт 0,000	3,300	Чердак	Всего	Масса ед., кг	Приме-чание
		Оконные блоки						
ОК1	ГОСТ 30674-99	ОП 1810-1810	6	9	–	15		
ОК2		ОП 910-1810	2	1	–	3		
ОК3		ОП 1810-1510	1	1	–	2		
		Решетки жалюзийные						
ЖР1	Фирма "АРКТОС", г. Санкт-Петербург	АРН С-1200(h)х600	–	–	1	1		
ЖР2		АРН С-600(h)х950	–	–	1	1		
		Дверные блоки						
1	ГОСТ 31173-2003	ДСН ДН 2100х1510	1	–	–	1		
2	ГОСТ 24698-81	ДН 21-15 ГУ	1	–	–	1		
3	ГОСТ 6629-88	ДО 21-15	1	1	–	2		
4		ДГ 21-15	–	1	–	1		
5		ДГ 21-9 ЛП	2	1	–	3		
6		ДГ 21-9	1	3	–	4		
7		ДГ 21-10 Л	–	2	–	2		
8		ДГ 21-10	–	2	–	2		
9	ГОСТ 30970-2002	ДПН О Дб 2710х1510	–	1	–	1		
10	ООО "Кондор" г.Миасс	ДП-01 2100х900		1		1		EI 30
11		ДП-01 2100х900 Л	2	–	–	2		EI 30
ЛП-01		ЛП-01 900х1000	–	–	1	1		EI 60
12	ГОСТ 31173-2003	ДСН ДН 2100х1310	1	–	–	1		
13	ГОСТ 24698-81	ДН 21-13 ГУ	1	–	–	1		
		Подоконные доски						
ПД1	ООО"ОСМИН" (г. Екатеринбург)	"Постформинг" 1900х550х28	8	10	–	18		
ПД2		"Постформинг" 1510х550х28	1	1	–	2		
		Перегородки						
П1	ООО "ИНЭКС" (г. Челябинск)	3000(h) х11420 с 2 дверьми	1	–	–	1		офисная
П2	ООО "ИНЭКС" (г. Челябинск)	2000(h) х1240 с дверью	1	1	–	2		сан.тех.

Спецификация к планам

Поз.	Обозначение	Наименование	Кол. шт.	Масса ед., кг	Приме-чание
14*		Лист 4х40х460 ГОСТ 19903-74 / С235 ГОСТ 27772-88	66	0,6	
15*		ОЦ 0,7х680 ГОСТ 19903-74 / Ст3 кп ГОСТ 14918-80	32,0	3,8	м
16		Ерш ø8А240 ГОСТ 5781-82 L=400	252	0,16	
17*		ø6А240 ГОСТ 5781-82 L=280	271	0,06	
С1	1.450.3-7.94 вып.2	Стремянка СГ-40	1	71,8	
		Материалы:			
	ТУ 5762-010-74182181-2012	Минераловатные плиты ɣ=80 кг/м³	21,0		м3
	ТУ 5762-043-17925162-2006	Минераловатные плиты ɣ=160 кг/м³	28,3		м3
	ГОСТ 9573-96	Минераловатные плиты ɣ=125 кг/м³	2,9		м3

1.2 * поз. 14, 15, 17 см. ведомость деталей

Блоки оконные

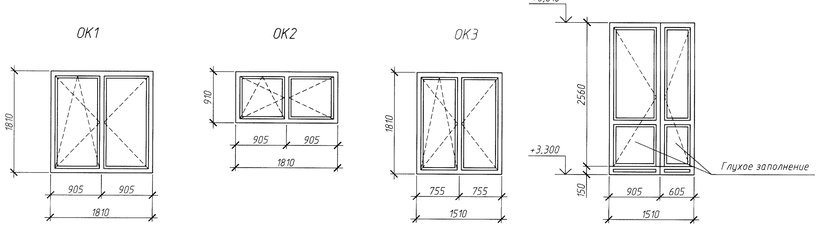

Дверной блок (поз.9)

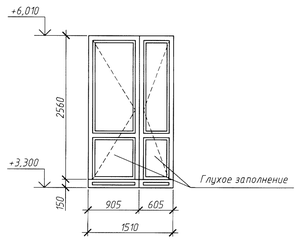

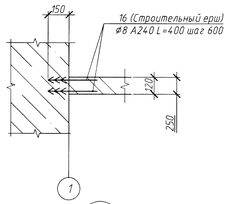

4/2

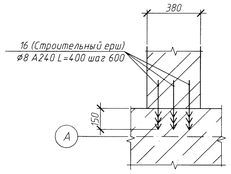

5/3

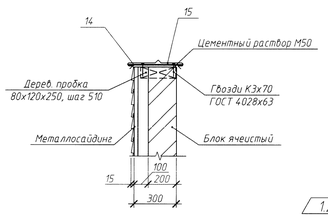

1/2

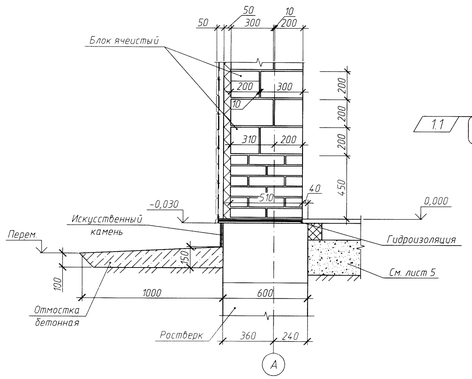

2/2

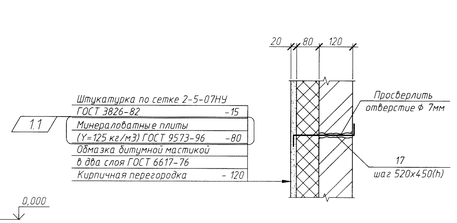

3/2

1 За относительную отметку 0,000 принята отметка чистого пола первого этажа здания, соответствующая абсолютной отметке 209,40.

2 Наружные стены АБК выполнить на высоту 450 мм из рядового красного кирпича марки Кр-р-по-250х120х65/1НФ/125/2,0/50 ГОСТ 530-2012 на известково-цементном растворе М100, выше- из ячеистых бетонных блоков : блокII/588х300х188/D600/B5/F25;(блокII/388х200х188/D600/B5/F25 ГОСТ 31360-2007 на растворе М100.

3 Выполнить утепление наружных стен минераловатными плитами Технонт Стандарт (корпорация Технониколь) Y=80 кг/ м3 ТУ 5762-010-74182181-2012 с последующей облицовкой металлосайдингом. 1.3

4 Внутренние стены толщиной 250 и380 мм выполнить из кирпича марки Кр-р-по/1НФ/125/2,0/25 ГОСТ 530-2012 на растворе М50. Участки стен, заштрихованные на плане, армировать арматурной сеткой ø5Вр1 ГОСТ 6727-80 с размерами ячейки 70х70 мм шагом 600 мм по высоте. Расход: 286 кг.

5 Кирпичные перегородки толщиной 120 мм выполнить из кирпича марки Кр-р-по/1НФ/100/2,0/25 ГОСТ 530-2012 на растворе М50 с армированием 2 ø5Вр1 ГОСТ 6727-80 через три ряда кладки по высоте.

6 Кирпичные перегородки на отм. 0,000 выполнить по утолщенной бетонной подготовке размером 200х400(h) из бетона класса В12,5. По верху бетонной подготовки под кирпичные перегородки уложить два слоя гидроизола по битумной мастике.

7 При возведении кирпичной кладки заложить деревянные антисептированные пробки размером 250х120х65 мм в откосы дверных проемов по две штуки с каждой стороны проема.

8 Зашивки венткоробов выполнить после монтажа воздуховодов толщиной 120 мм из кирпича марки Кр-р-по/1НФ/100/2,0/25 ГОСТ 530-2012 на растворе М50 с армированием 2 ø5Вр1 ГОСТ 6727-80 через три ряда кладки по высоте.

9 Перегородки из гипсоволокнистых листов толщиной 12,5 мм марки ГВЛ по ГОСТ Р 51829-2001 выполнить толщиной 100 мм по типу С361 (Е145) системы "КНАУФ", см. серия 1.0319-3.07 выпуск1. Шаг стоечных профилей 600 мм. Тип направляющего профиля – ПН 75/40, тип стоечного профиля – ПС 75/50. В качестве звуко- и теплоизоляционного слоя принять негорючие (НГ) минераловатные плиты на синтетическом связующем по ГОСТ 9573-96 ГОСТ 22952-95 плотностью 120 кг/м3, толщиной 70 мм. Пожарно-технические характеристики ГВЛ – Г1, Д1, Т1, В1.

10 Зашивки венткоробов, коммуникаций выполнить после монтажа воздуховодов из влагостойких гипсоволокнистых листов толщиной 12,5 мм марки ГВЛВ по ГОСТ Р 51829-2001 по типу облицовки С665 системы "КНАУФ", см. шифр М8.3/2010, вып.1- вариант однослойной зашивки. Тип направляющего профиля-ПН 75/40, тип стоечного профиля – ПС 75/50.

11 Отверстия в зашивках под вентиляционные решетки и для пропуска воздуховодов вырезать по месту.

12 Перегородки сантехнические П2 (Пр-ва ООО "ИНЭКС", г.Челябинск, ул. Артиллерийская, 124/2; тел. 8(351)247-05-57; 8-912-797-63-35) установить после монтажа оборудования. Заполнение – ламинированный ДСП ГОСТ Р52078-2003, цвет – белый.

13 Стационарную перегородку П1 рамного типа выполнить из алюминиевых профилей с полимерно-порошковым покрытием, цвет – белый. Остекление перегородки – закаленное стекло (матовое), глухое заполнение – ламинированный ДСП, цвет – белый.

14 Противопожарные двери в лестничной клетке должны быть укомплектованы дверными закрывателями типа ЗД 1 по ГОСТ 5091-78, дверными упорами типа УД 1 по ГОСТ 5091-78 и уплотняющими прокладками по ГОСТ 10174-90.

15 Двупольные двери оборудовать двумя стопорными задвижками, устанавливаемыми в верхней и нижней частях одного дверного полотна.

16 Остекление дверей в лестничной клетке выполнить армированным.

17 Все двери, за исключением санузлов, должны быть укомплектованы замками. Противопожарные двери(тамбур-шлюзы) должны открываться без ключа.

18 Противопожарные двери должны быть сертифицированы, производитель должен иметь лицензию на изготовление противопожарных дверей.

19 Оконные блоки из ПВХ-профилей изготовить в соответствии с требованиями ГОСТ 30674-99. Рекомендуемая ширина коробки 100 мм.

20 В качестве заполнения оконных блоков ОК1..ОК3 принять двухкамерный стеклопакет в одинарном переплете из стекла по ГОСТ 111-2001 толщиной 4 мм с межстекольным расстоянием 8 мм.

21 Дверной блок из ПВХ -профилей (поз. 9) изготовить в соответствии с требованиями ГОСТ 30970-2002.

22 Изготовление и монтаж оконных и дверных блоков из ПВХ-профилей выполняется специализированными организациями, имеющими лицензию на проведение данного вида работ. Кроме того, вышеуказанные организации должны иметь утвержденную рабочую документацию на изделия. Размеры окон и дверей соответствуют размерам проемов, размеры уточнить по месту.

23 Заполнение зазоров между стенами и оконными или дверными блоками, нижней поверхностью подоконных досок выполнить монтажной пеной по ГОСТ 30971-2002.

24 Планы см. листы 2,6.

25 Фасады см. лист 4.

26 Ведомость проемов и дверей см. листы 2.

27 Схемы расположения отверстий и перемычек см. лист 8.

Согласовано

Взам. инв. №

Подпись и дата

Инв. № подл.

							ДД/ФЧлб/ТО-2-59/13-Э-АР-01	
1	3	–	26-16				Корректировка проекта 05.2010 "Реконструкция промывочно-пропарочной станции г.Орск ст. Никель"	
Изм.	Кол.уч.	Лист	№ док.	Подп.	Дата			
Разработал	Пяткина						Административно – бытовой корпус	Стадия: Р; Лист: 7; Листов:
Проверил	Микрюкова							
Нач. сект.	Микрюкова							
Гл. спец.	Вязницкова							
Н. контр.	Бисарина						Перегородка остекленная П1. Блоки оконные ОК1..ОК3. Блок дверной (поз.9) Узлы 1..5	АО "Уралпромпроект" отдел 6
Нач. отд.	Колбин							

Формат А2