
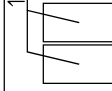


Спецификация элементов стен лифтовой шахты выше отм. 0.000

Марка Поз.	Обозначение	Наименование	Кол.	Масса ед., кг	Примечание
МН10	КЖИ-Э0	Закладная деталь МН10	27	4.3	
		Перемычки			
1	ГОСТ 948-84	ЭПБ21-8	4	137.0	


Ведомость перемычек

Марка	Схема сечения
ПР-1	

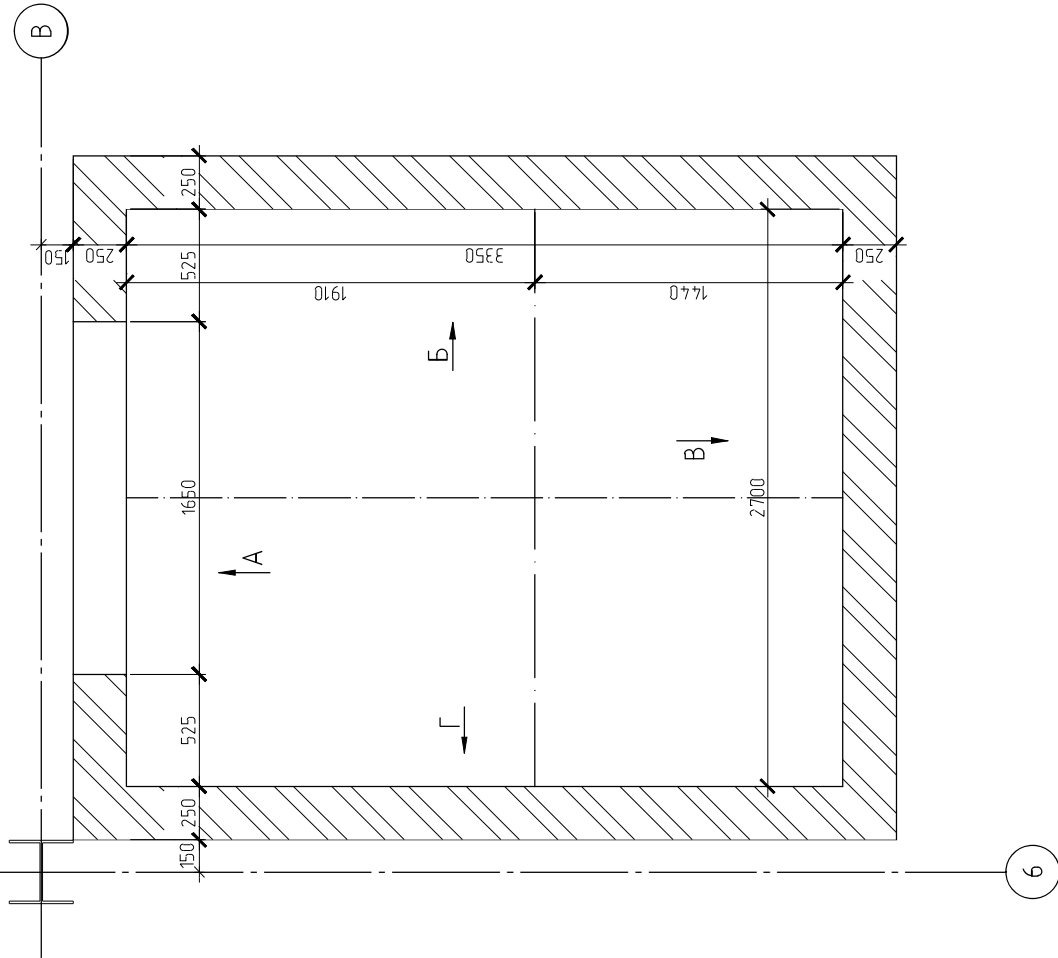

1. Данный лист см. совместно с л. 60-62

03-01/2016-КЖ			
Новгородская обл., Новгородский р-н, территория Вологодского сельского поселения с кад. номером: 53:11:0300105:4-07			
Изм.	Кол.уч.	Лист	№ док.
Разработ.	Саблин М.	Подп.	Дата
Проб.	Баирамов		08.16
ГАП	Баирамов		08.16
Строительство производственного здания ОАО «ОКБ-Планета»		Стадия	Лист
		Р	59
План лифтовой шахты		000 "Горпроект"	
Спецификация элементов лифтовой шахты выше отм. 0.000			
Копировал			

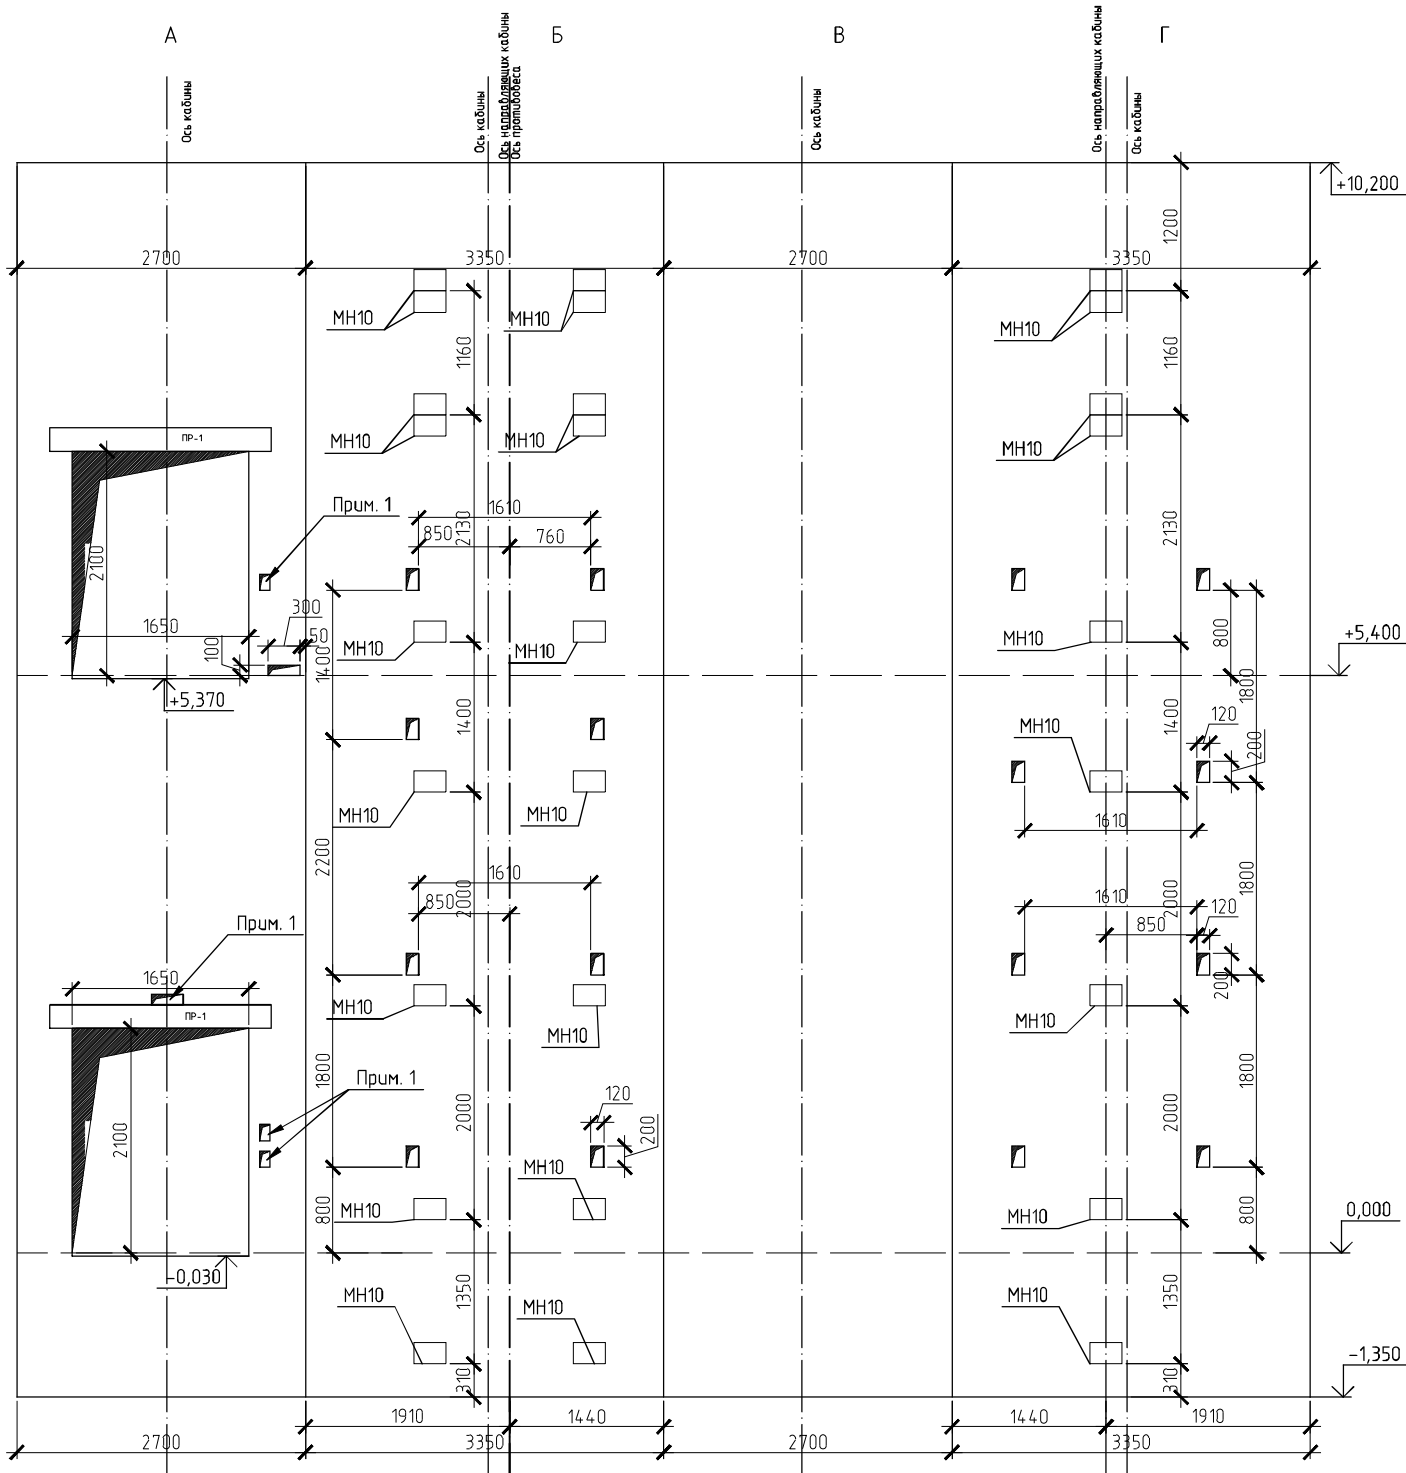

1. Данный лист см. совместно с л. 59

Согласовано				
Инв. № подл.	Подп. и дата	Взам инв. №		

03-01/2016-КЖ						Новгородская обл., Новгородский р-н, территория Волотовского сельского поселения с кад. номером: 53:11:0300105:407			
Изм.	Кол.уч.	Лист	№ док.	Подп.	Дата	Строительство производственного здания ОАО "ОКБ-Планета"	Стадия	Лист	Листов
Разраб.				Саблин М.	08.16		Р	60	
Проб.				Байрамов	08.16				
ГАП				Байрамов	08.16	Развертки стен лифтовой шахты			ООО "Горпроект"